


Правила землепользования и застройки Зоркинского муниципального образования
Марковского муниципального района Саратовской области

Карта градостроительного зонирования село Ястребовка Зоркинского муниципального образования
Марковского муниципального района Саратовской области

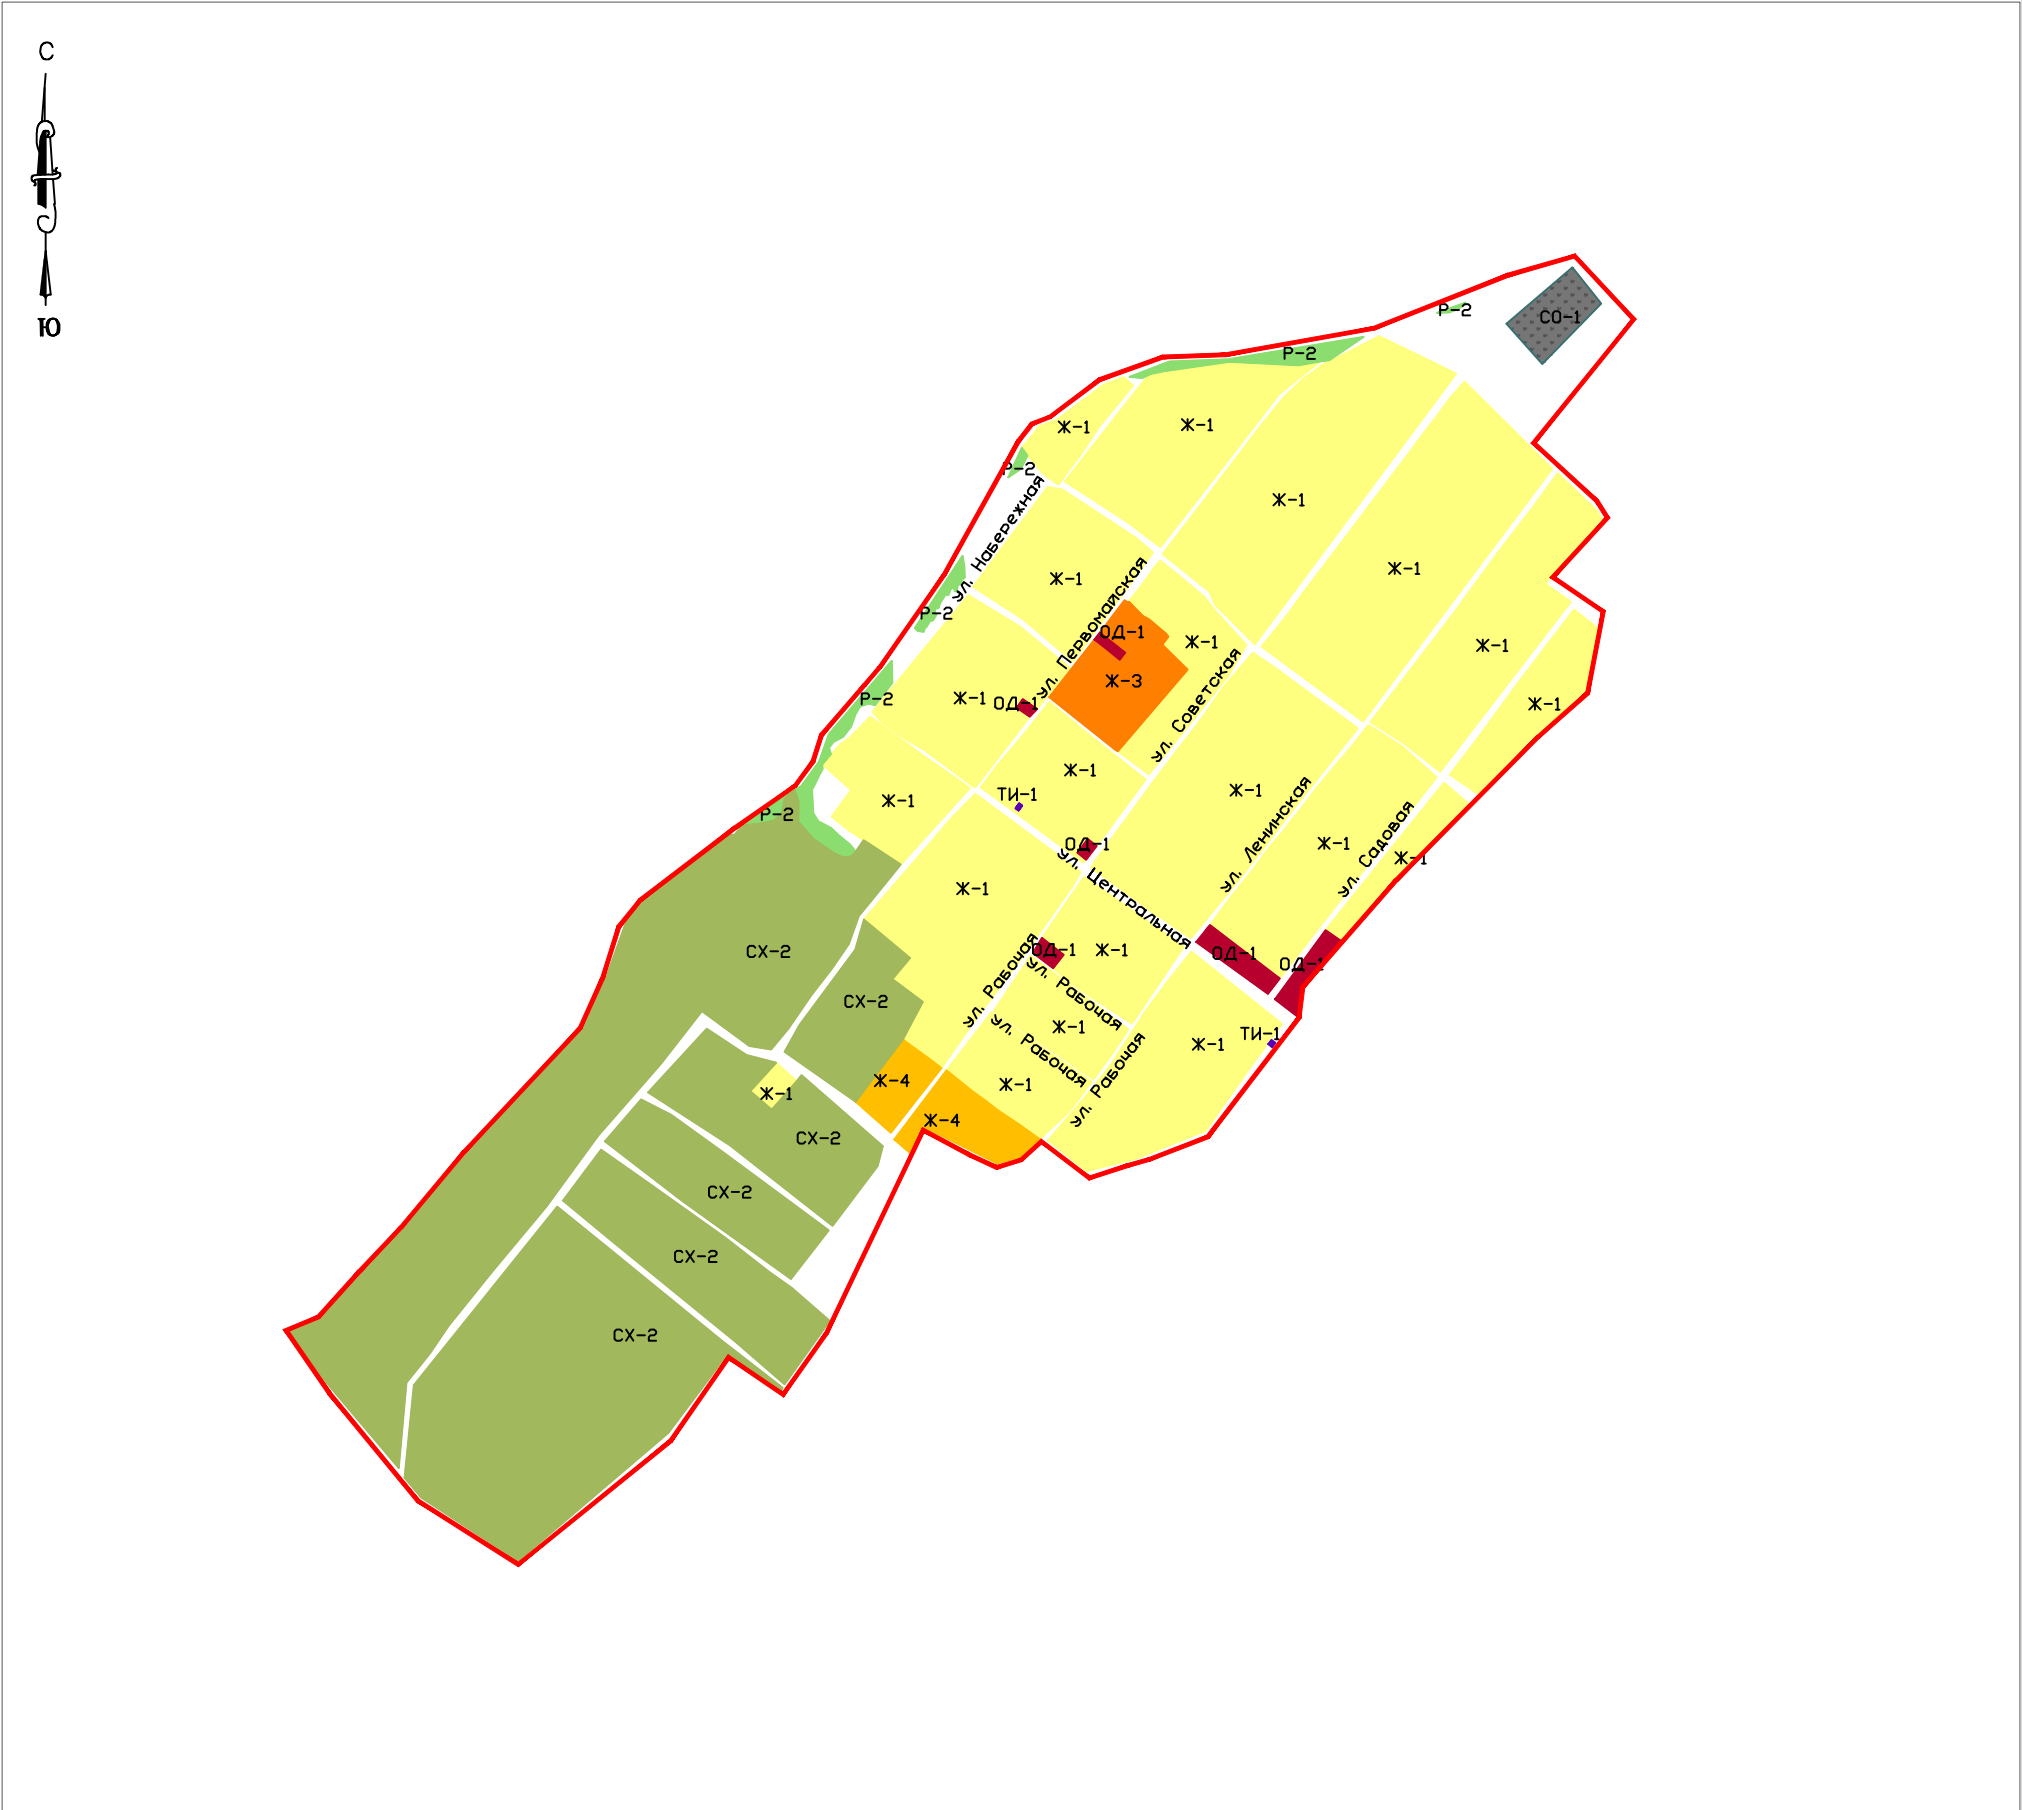

Условные обозначения и описания территориальных зон		Зоны сельскохозяйственного назначения	
Границы		Природно-рекреационные зоны	
<div><div></div><div></div></div>	Граница населенного пункта с. Ястребовка Зоркинского муниципального образования Марковского муниципального района	<div>СХН-1</div>	Зона сельскохозяйственного назначения
Жилые зоны		Зоны транспортной и инженерной инфраструктуры	
<div>Ж-1</div>	Зона застройки индивидуальными жилыми домами	<div>П-1</div>	Зона парков, скверов, бульваров
<div>Ж-2</div>	Зона застройки малоэтажными жилыми домами блокированной застройки и многоквартирными домами	<div>П-2</div>	Зона зеленых насаждений общего пользования
<div>Ж-3</div>	Зона застройки объектами дошкольного, начального общего и среднего общего образования	<div>П-4</div>	Зона акваторий
<div>Ж-4</div>	Зона перспективного развития индивидуальной и малоэтажной жилой застройки	<div>ТИ-1</div>	Зона объектов инженерной инфраструктуры
Общественно-деловые зоны		Зоны специального назначения	
<div>ОД-1</div>	Зона административно-делового и коммерческого назначения	<div>СО-1</div>	Зона размещения кладбищ
<div>ОД-2</div>	Зона спортивного назначения	<div>СО-2</div>	Зона специального назначения
<div>ОД-3</div>	Зона размещения объектов здравоохранения и соцзащиты	<div>ОП</div>	Земли публичного использования (сложившаяся территория общего пользования)
<div>ОД-4</div>	Зона размещения объектов религиозного назначения		
Производственно-коммунальные зоны			
<div>ПК-2</div>	Зона производственно-коммунальных объектов IV класса опасности (с СЗЗ 100 м)		
<div>ПК-4</div>	Зона пожарных депо		
Зоны сельскохозяйственного использования			
<div>СХ-1</div>	Зона сельскохозяйственных угодий		
<div>СХ-2</div>	Зона сельскохозяйственного производства		

					Администрация Зоркинского муниципального образования Марковского муниципального района Саратовской области
ГП					Правила землепользования и застройки Зоркинского муниципального образования Марковского муниципального района Саратовской области
Наимр.					
Исполнитель					