









Карта градостроительного зонирования территории Зоркинского муниципального образования  
Марковского муниципального района Саратовской области

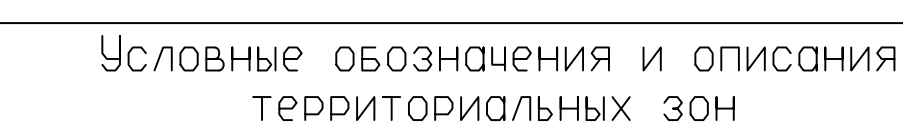

Жилые зоны	
	Зона застройки индивидуальными жилыми домами
	Зона застройки малоэтажными жилыми домами, блокированной застройки и многоквартирными домами
	Зона застройки объектами дошкольного, начального общего и среднего общего образования
	Зона перспективного развития индивидуальной и малоэтажной жилой застройки
Общественно-деловые зоны	
	Зона административно-делового и коммерческого назначения
	Зона спортивного назначения
	Зона размещения объектов здравоохранения и социальны

 Зоны сельскохозяйственного использования	
СХ-1	Зона сельскохозяйственных угодий
СХ-2	Зона сельскохозяйственного производства
СХ-3	Зона объектов гидротехнической инфраструктуры

СХН-1	Зона сельскохозяйственного назначения
Природно-рекреационные зоны	
Р-1	Зона парков, скверов, бульваров
Р-2	Зона зеленых насаждений общего пользования
Р-3	Рекреационная зона
Р-4	Зона акваторий
Р-6	Зона лесного фонда

Зоны специального назначения

	Зона размещения кладбищ
	Зона специального назначения

				Администрация Зорькинского муниципального образования Марковского муниципального района Саратовской области			
ГИП				Правила землепользования и застройки Зорькинского муниципального образования Марковского муниципального района Саратовской области			
Нацгр.							
Исполнитель							
				МАСШТАБ 1:40000	стация	лист	листов
					ПЗЗ	1	
				Карта градостроительного зонирования территории Зорькинского МО Марковского муниципального района Саратовской области	000 "Энгельстаоргсервис" г. Энгельс 2023 г.		