


Карта градостроительного зонирования с. Зоркино Зоркинского муниципального образования  
Марковского муниципального района Саратовской области

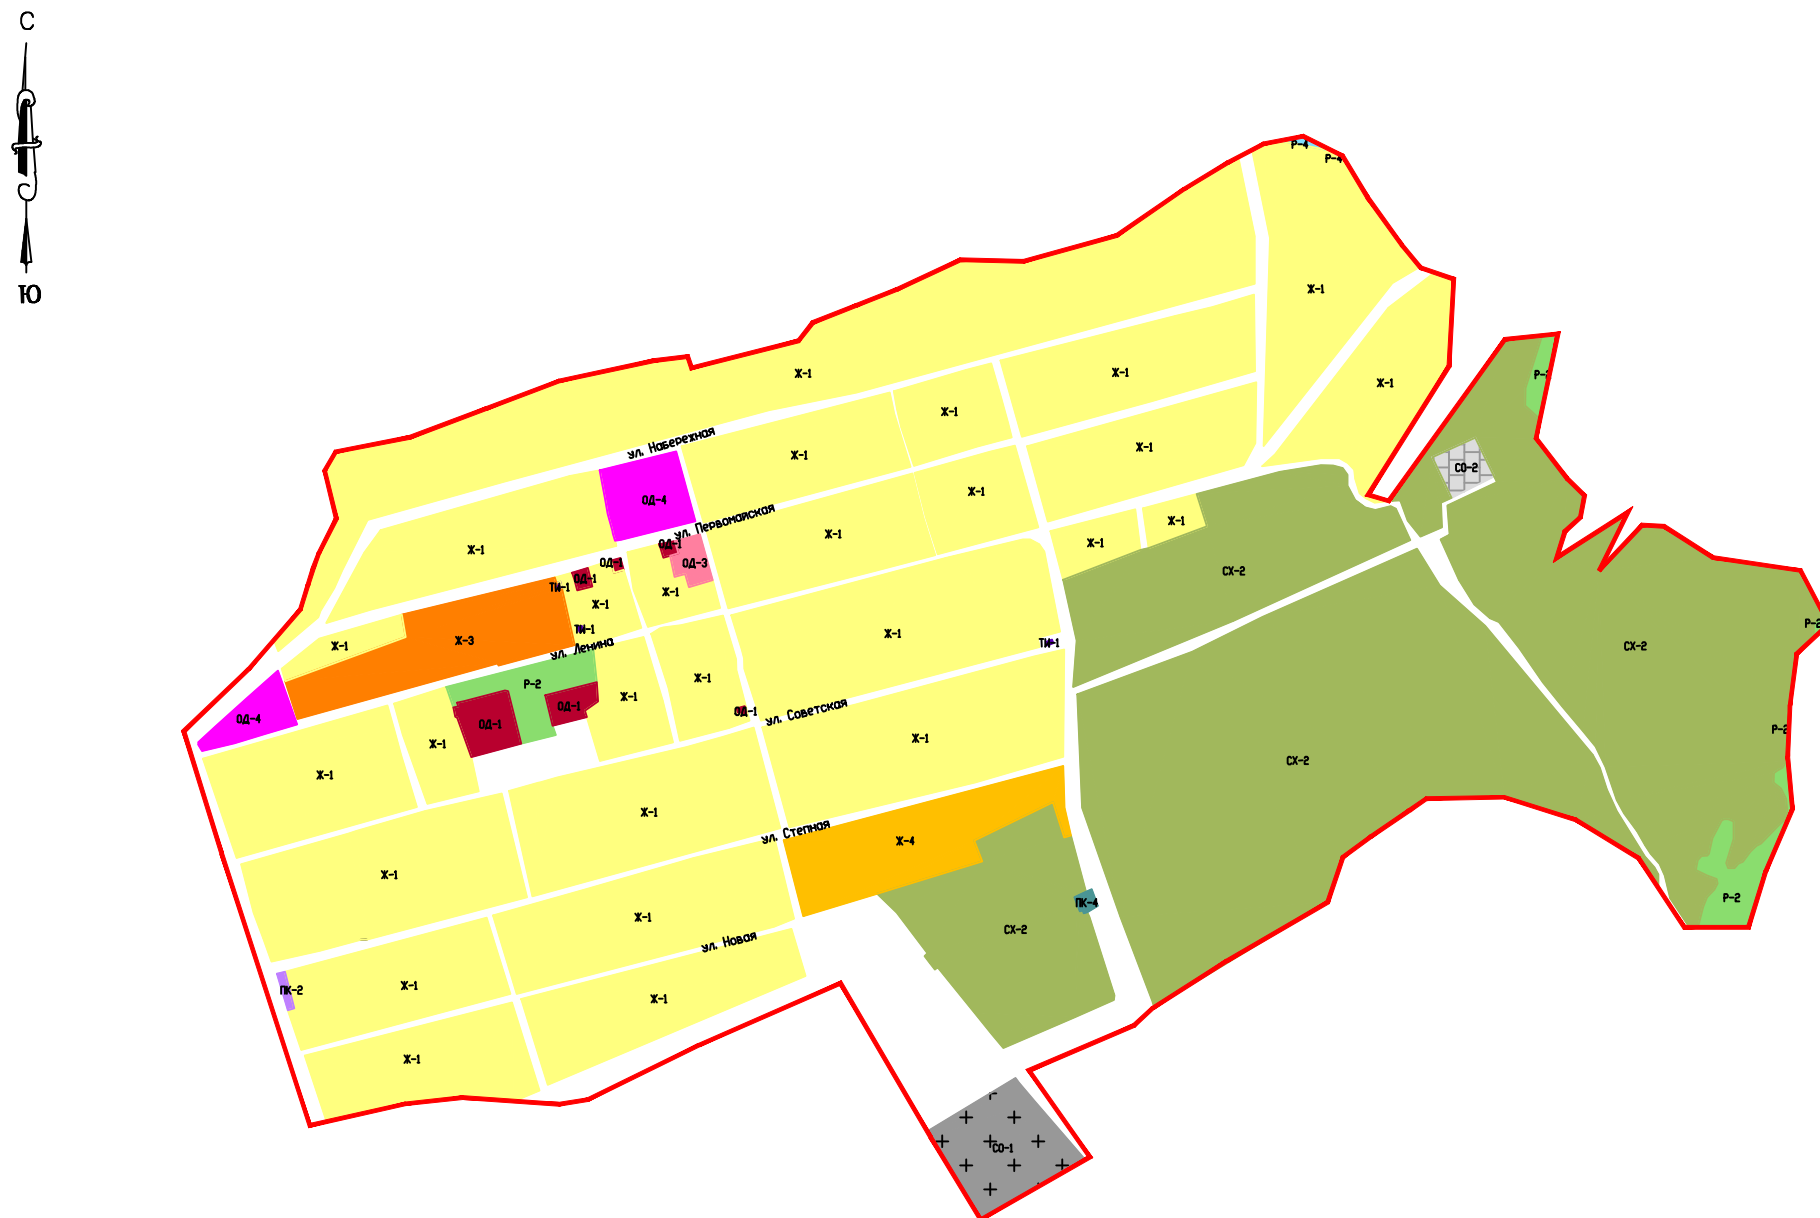

## Границы

Граница населенного пункта с. Зоркино  
Зоркинского муниципального образования  
Марксовского муниципального района

<b>Ж-1</b>	Зона застройки индивидуальными жилыми домами
<b>Ж-2</b>	Зона застройки малоэтажными жилыми домами
<b>Ж-3</b>	Блокированной застройки и многоквартирными домами Зона застройки объектами дошкольного, начального общего и среднего общего образования
<b>Ж-4</b>	Зона перспективного развития индивидуальной и малоэтажной жилой застройки

0Д-1	Зона административно-делового и коммерческого назначения
0Д-2	Зона спортивного назначения
0Д-3	Зона размещения объектов здравоохранения и соцзащиты
0Д-4	Зона размещения объектов религиозного назначения

ПК-2	Зона производственно-коммунальных объектов IV класса опасности (с СЗЗ 100 м)
ПК-4	Зона пожарных депо

СХ-1	Зона сельскохозяйственных угодий
СХ-2	Зона сельскохозяйственного производства

**СХН-1** Зона сельскохозяйственного назначения

Р-1	Зона парков, скверов, бульваров
Р-2	Зона зеленых насаждений общего пользования
Р-4	Зона акваторий

ТИ-1 Зона объектов инженерной инфраструктуры

☛С0-1☛	Зона размещения кладбищ
☛до 2☛	Зона специального назначения

					Администрация Зоркинского муниципального образования Марковского муниципального района Саратовской области		
ГИП					Правила землепользования и застройки Зоркинского муниципального образования Марковского муниципального района Саратовской области		
Начгр.							
Исполнитель							
					МАСШТАБ 1:10000		
					стадия	лист	листов
					ПЗЗ		
					Карта градостроительного зонирования с. Зоркина Зоркинского МО Марковского муниципального района Саратовской области	000	
						"Энгельссторгсервис"	
						г. Энгельс	2023 г.