


Правила землепользования и застройки Зоркинского муниципального образования
Марковского муниципального района Саратовской области

Карта градостроительного зонирования с. Золотовка Зоркинского муниципального образования
Марковского муниципального района Саратовской области

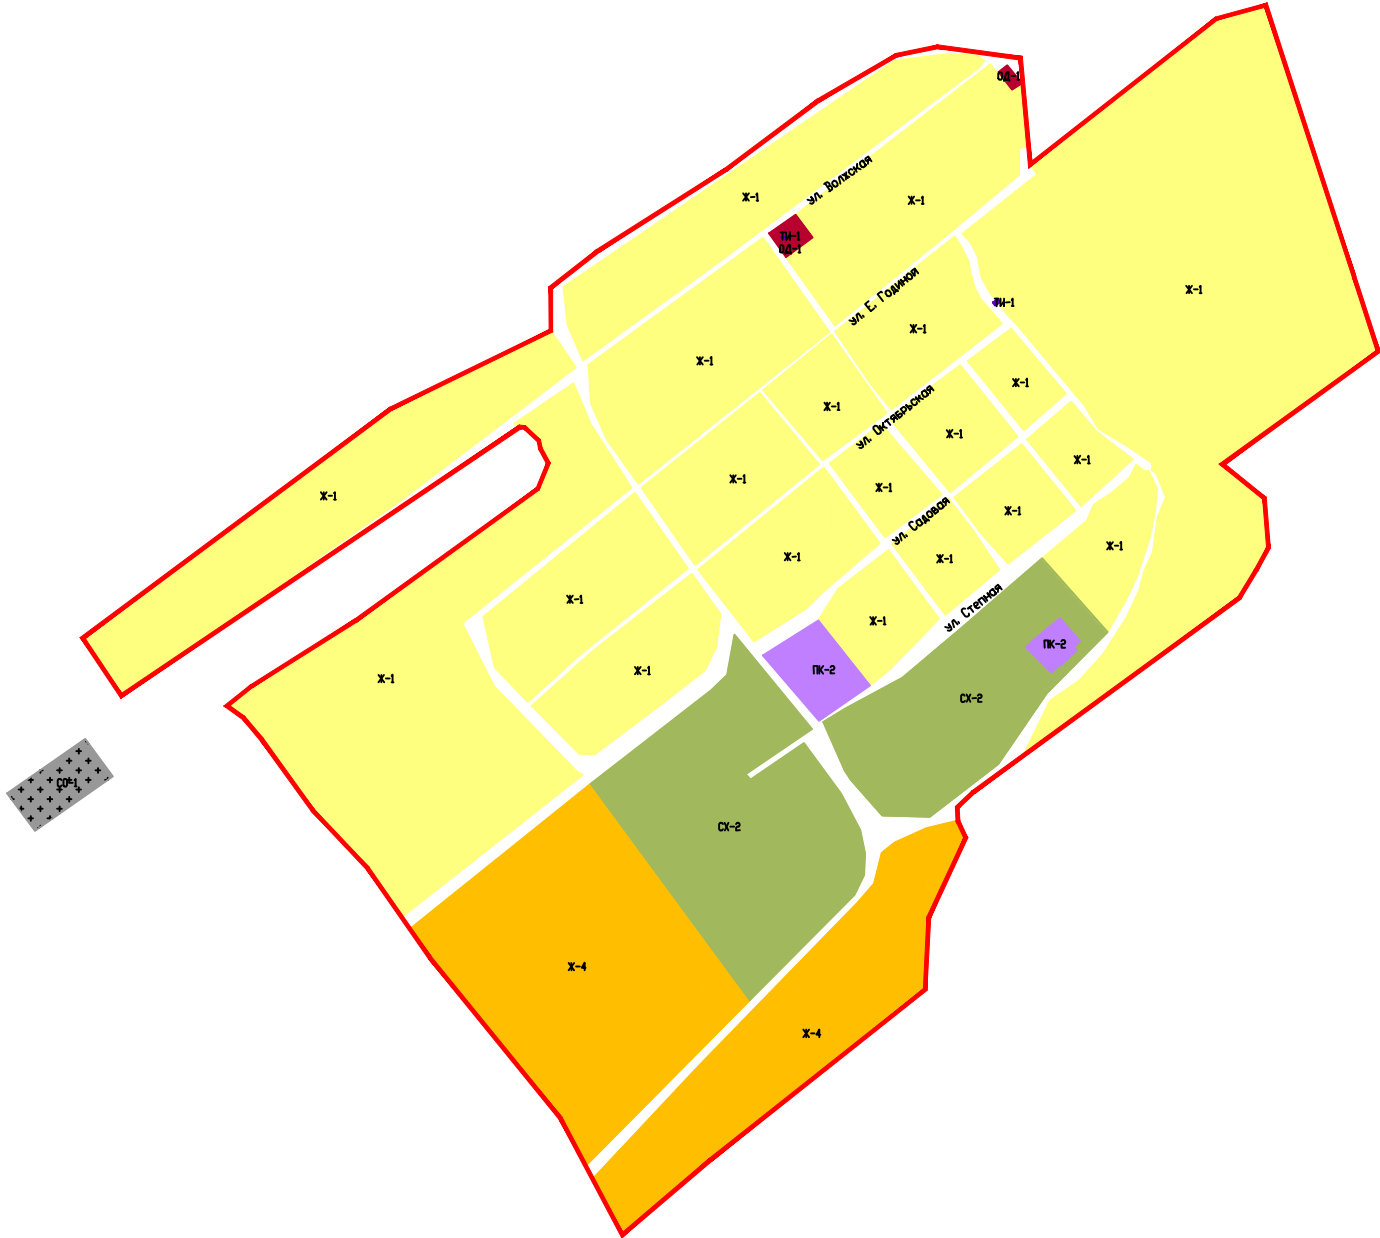

Условные обозначения и описания
территориальных зон

Границы

Граница населенного пункта с. Золотовка
Зоркинского муниципального образования
Марковского муниципального района

Жилые зоны

Ж-1 Зона застройки индивидуальными жилыми домами
Ж-2 Зона застройки малоэтажными жилыми домами
блокированной застройки и многоквартирными домами
Ж-3 Зона застройки объектами дошкольного, начального
общего и среднего общего образования
Ж-4 Зона перспективного развития индивидуальной и
малоэтажной жилой застройки

Общественно-деловые зоны

ОД-1 Зона административно-делового и коммерческого
назначения
ОД-2 Зона спортивного назначения
ОД-3 Зона размещения объектов здравоохранения и соцзащиты
ОД-4 Зона размещения объектов религиозного назначения

Производственно-коммунальные зоны

ПК-2 Зона производственно-коммунальных объектов
IV класса опасности (с СЗЗ 100 м)
ПК-4 Зона пожарных депо

Зоны сельскохозяйственного использования

СХ-1 Зона сельскохозяйственных угодий
СХ-2 Зона сельскохозяйственного производства

Зоны сельскохозяйственного назначения

СХН-1 Зона сельскохозяйственного назначения

Природно-рекреационные зоны

Р-1 Зона парков, скверов, бульваров
Р-2 Зона зеленых насаждений общего пользования
Р-4 Зона акватории

Зоны транспортной и инженерной инфраструктуры

ТИ-1 Зона объектов инженерной инфраструктуры

Зоны специального назначения

СЗ-1 Зона размещения кладбищ
СЗ-2 Зона специального назначения
ОП Земли публичного использования (сложившаяся территория общего пользования)

					Администрация Зоркинского муниципального образования Марковского муниципального района Саратовской области			
Гип					Правила землепользования и застройки Зоркинского муниципального образования Марковского муниципального района Саратовской области			
Наим.г.								
Исполнитель								
					МАСШТАБ 1:10000	стадия	лист	листов
						ПЗЗ		
					Карта градостроительного зонирования с. Золотовка Зоркинского МО Марковского муниципального района Саратовской области	000 "Энгельсторгсервис" г. Энгельс 2023 г.		