


Правила землепользования и застройки Зоркинского муниципального образования
Марковского муниципального района Саратовской области

Карта градостроительного зонирования с. Воротаевка Зоркинского муниципального образования
Марковского муниципального района Саратовской области

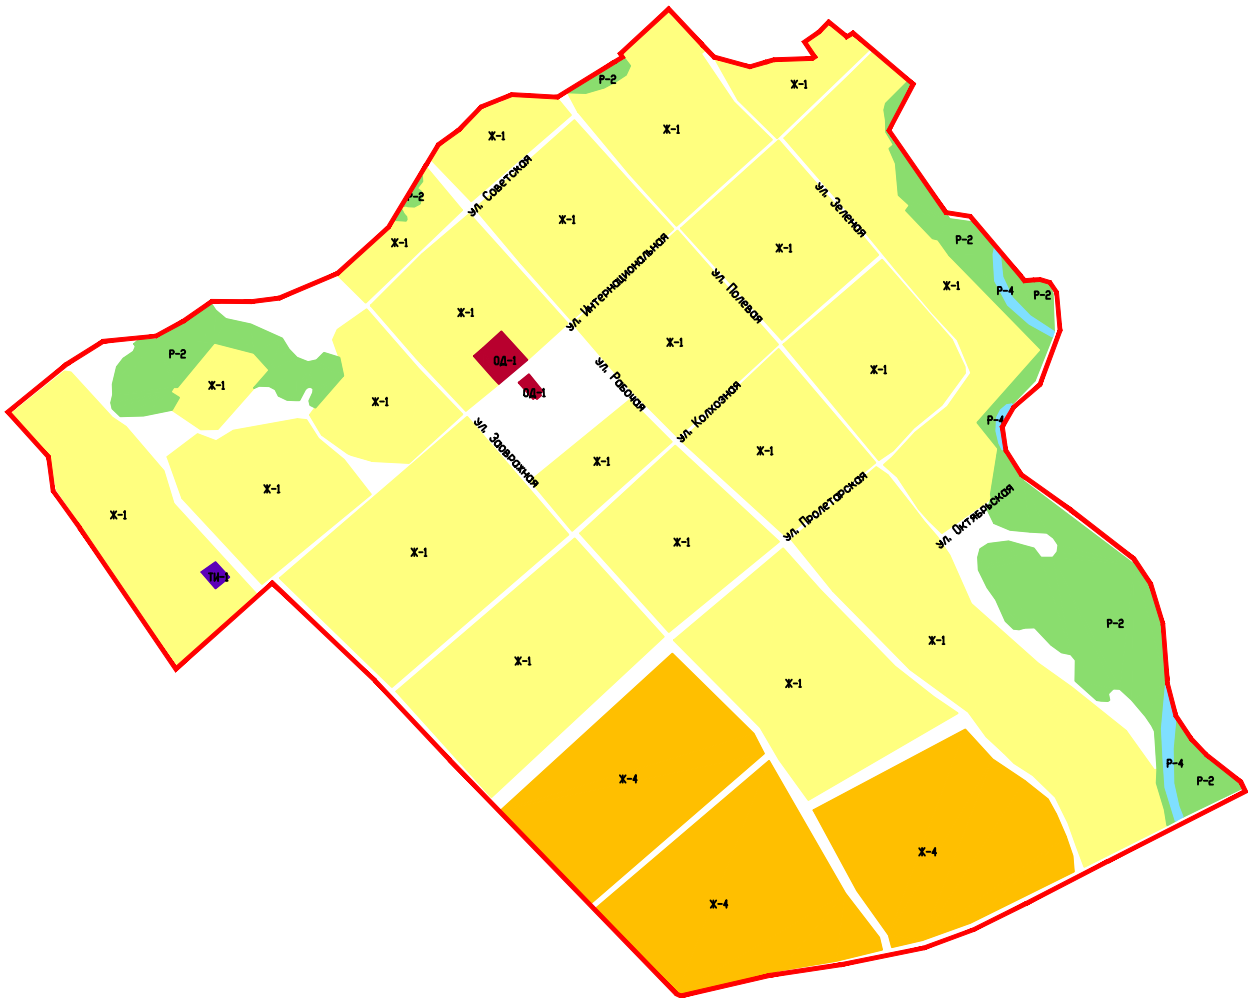

- Условные обозначения и описания территориальных зон
- Границы**
- Граница населенного пункта с. Воротаевка Зоркинского муниципального образования Марковского муниципального района
- Жилые зоны**
- Ж-1 Зона застройки индивидуальными жилыми домами
- Ж-2 Зона застройки малоэтажными жилыми домами блокированной застройки и многоквартирными домами
- Ж-3 Зона застройки объектами дошкольного, начального общего и среднего общего образования
- Ж-4 Зона перспективного развития индивидуальной и малоэтажной жилой застройки
- Общественно-деловые зоны**
- ОД-1 Зона административно-делового и коммерческого назначения
- ОД-2 Зона спортивного назначения
- ОД-3 Зона размещения объектов здравоохранения и соцзащиты
- ОД-4 Зона размещения объектов религиозного назначения
- Производственно-коммунальные зоны**
- ПК-2 Зона производственно-коммунальных объектов IV класса опасности (с СЗЗ 100 м)
- ПК-4 Зона пожарных депо
- Зоны сельскохозяйственного использования**
- СХ-1 Зона сельскохозяйственных угодий
- СХ-2 Зона сельскохозяйственного производства

- Зоны сельскохозяйственного назначения**
- СХН-1 Зона сельскохозяйственного назначения
- Природно-рекреационные зоны**
- Р-1 Зона парков, скверов, бульваров
- Р-2 Зона зеленых насаждений общего пользования
- Р-4 Зона акватории
- Зоны транспортной и инженерной инфраструктуры**
- ТИ-1 Зона объектов инженерной инфраструктуры
- Зоны специального назначения**
- СВ-1 Зона размещения кладбищ
- СВ-2 Зона специального назначения
- ОП Земли публичного использования (сложившаяся территория общего пользования)

				Администрация Зоркинского муниципального образования Марковского муниципального района Саратовской области			
Гип.				Правила землепользования и застройки Зоркинского муниципального образования Марковского муниципального района Саратовской области			
Наим.							
Исполнитель							
				МАСШТАБ 1:10000	стадия	лист	листов
					ПЗЗ		
				Карта градостроительного зонирования с. Воротаевка Зоркинского МО Марковского муниципального района Саратовской области	000 "Энгельсторгсервис" г. Энгельс	2023 г.	